


Pódorys 2.np

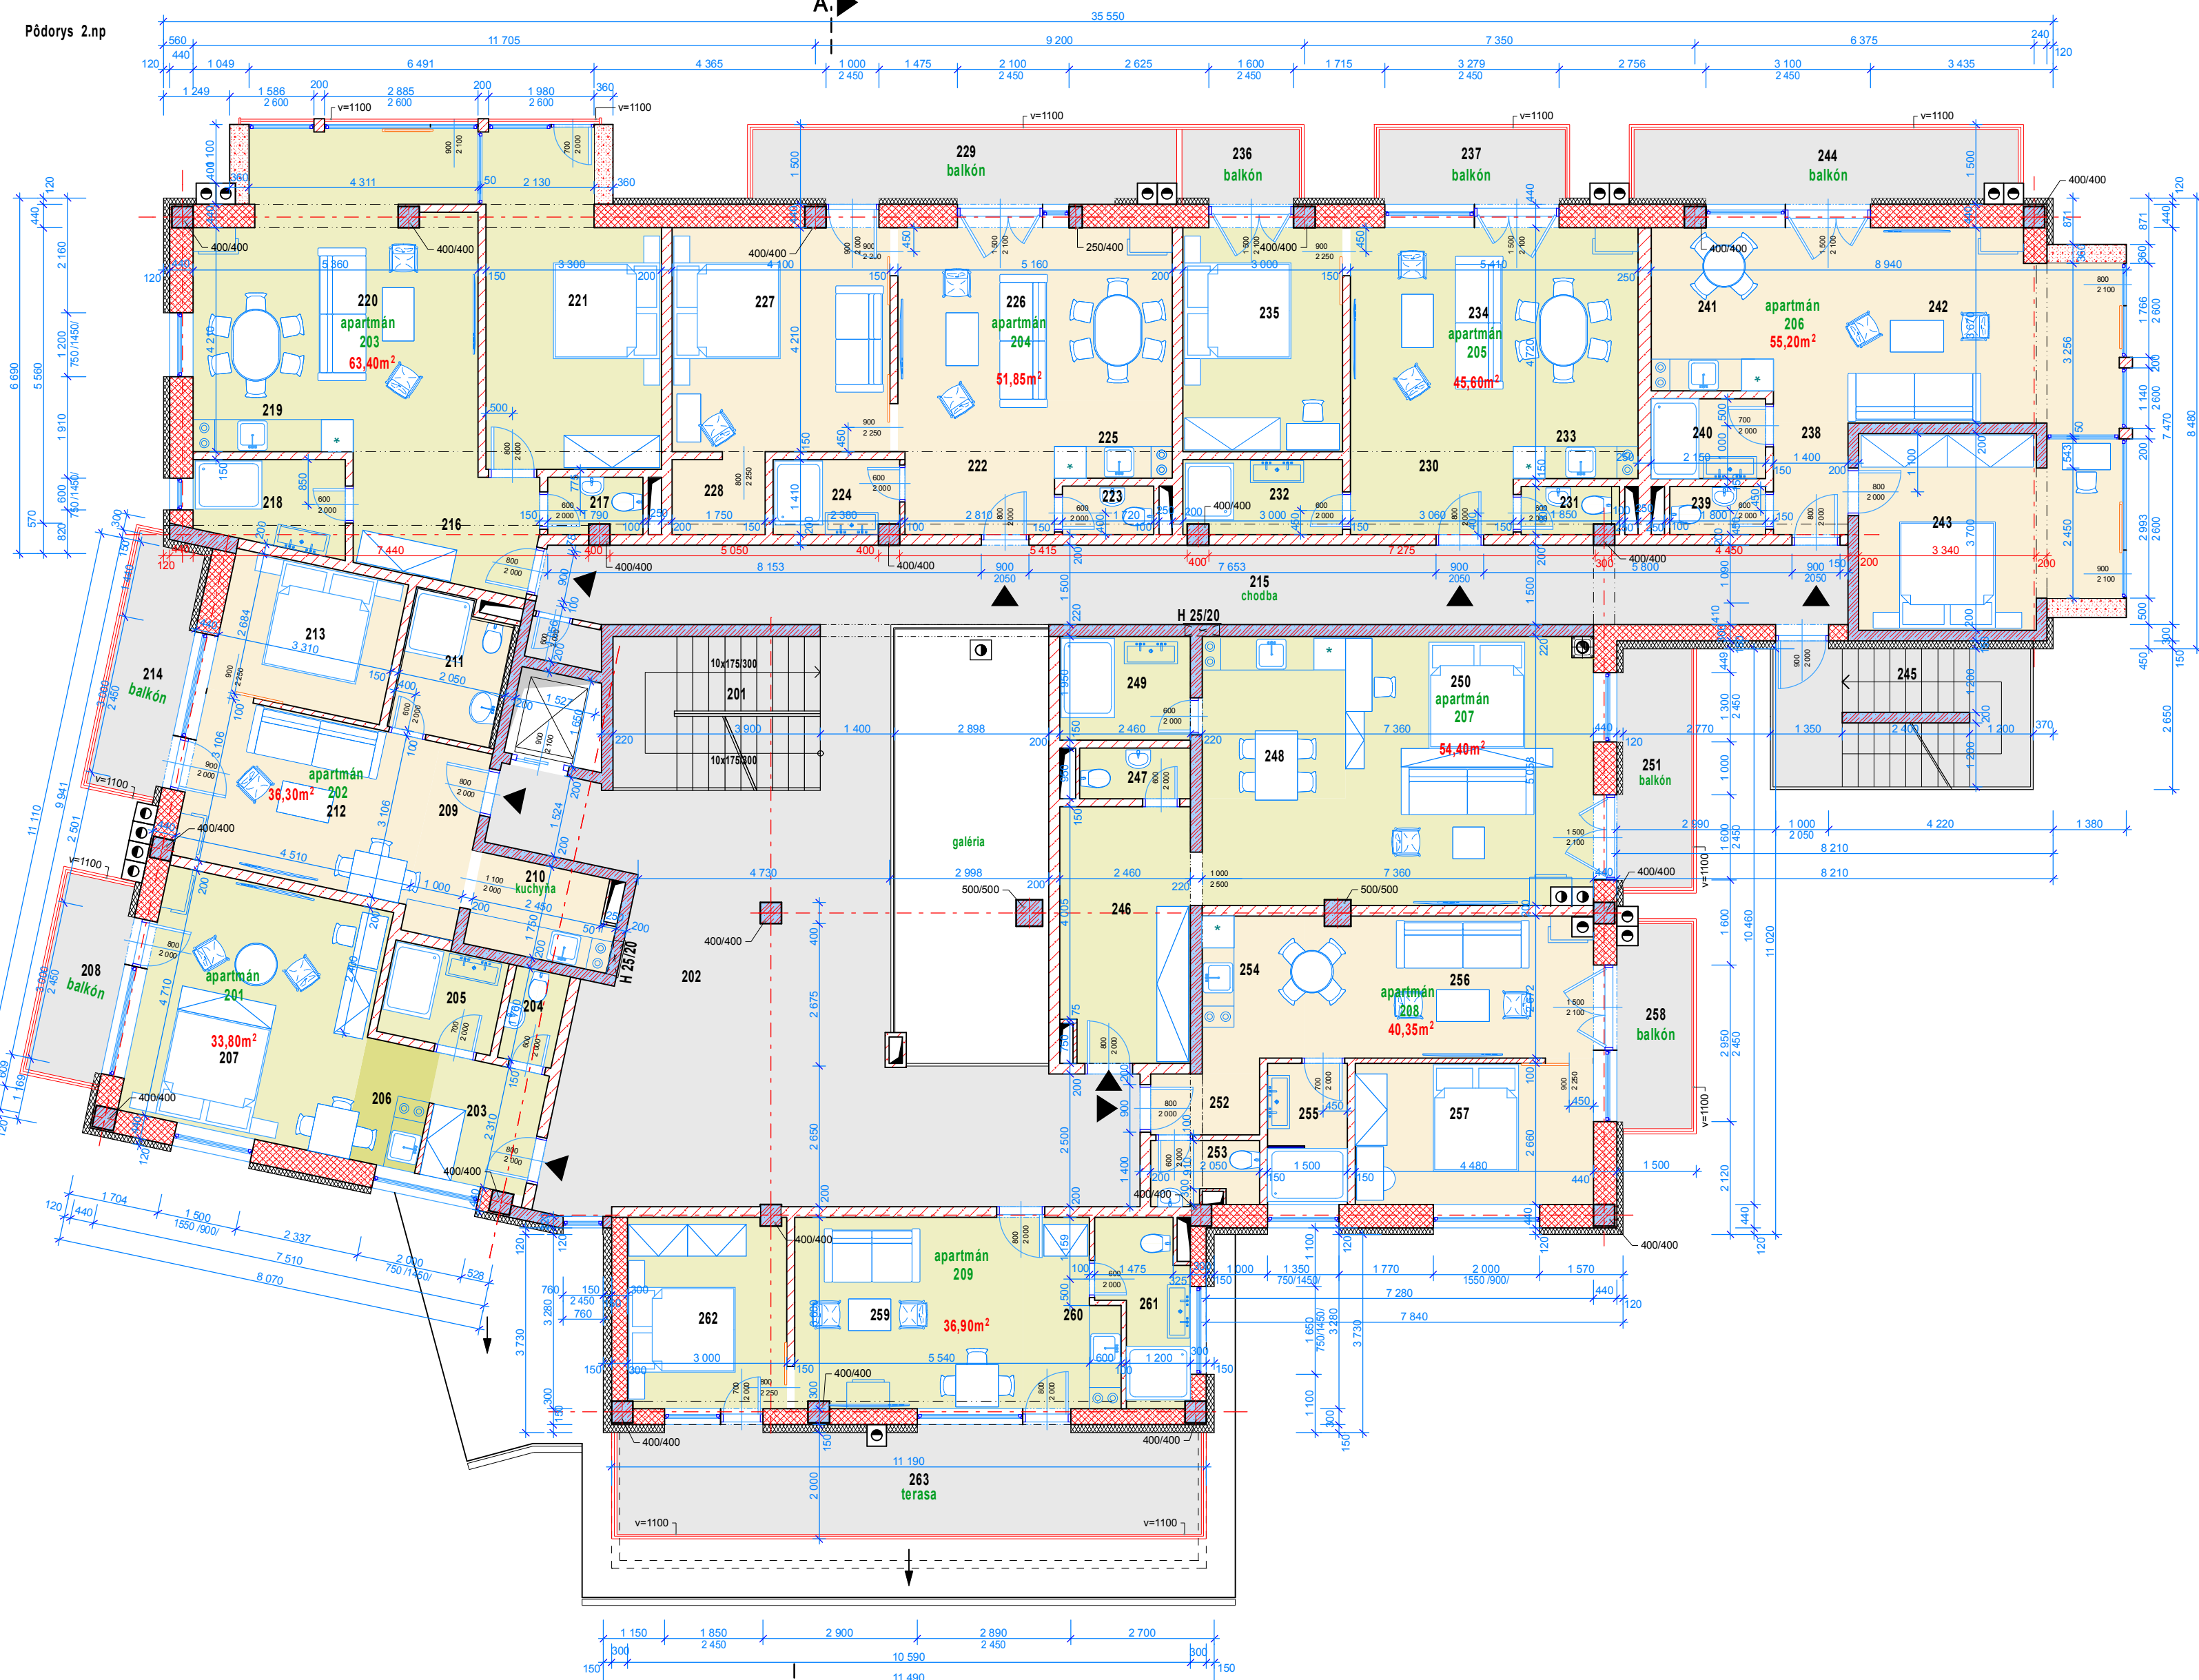

POZNÁMKA

- Pri realizácii projektu postupovať v súlade s platnými STN EN !
- Pred realizáciou prác všetky rozmery premerať na stavbe.
- Pri stavbe komínovej konštrukcie postupovať podľa zásad komínového systému.
- Stavebné úpravy prekontrolovať a koordinovať s výkresmi jednotlivých profesií
- Všetky prípadné viditeľné inštalácie okryť sadrokartónom
- Styky rôznych stavebných materiálov ošetriť pod omietkou celoplošnou bandážou z maltonosnej sklotextilnej tkaniny
- Omietané rohové styky ošetriť podomietkovými PVC-listami. Všetky deliace priečky dilatácie odľadiť od stropu
- Rozmer otvoru pre drevené dverné zárubne prispôbiť podľa požiadaviek dodávateľa dverí /uvažované 50mm na stranu/ aj výšku spodnej hrany prekľadu nad dverami.
- V miestnostiach s podlahovým vykurovaním pridať do betónovej zmesy v podlahách plastifikátor a podlahu dilatovať
- Nákrasy jednotlivých výrobkov vo výkazoch nenahrádzajú výrobnú a dielenskú dokumentáciu.
- Prebratie výstuže statickom /projektantom/ pred betonážou je záväzná.
- Pri betonáži zabezpečiť kontrolu kvality betónu . Pri betonárskych prácach doložiť doklad o akosti betónu z betonárky / STN 73 1370, STN 73 2011 /
- Vonkajšiu dlažbu chodníkov previesť až po dolný rám / prah/ všetkých vstupných vchodových dverí.
- V miestnostiach s mokrou prevádzkou spádovať podlahy k podlahovým vpustiam v spáde 0,5 - 2,0 %.
- V miestnostiach s vlhkou prevádzkou použiť obkladové sadrokartónové dosky impregnované.
- Styky rôznych druhov nášlapných vrstiev podláh riešiť prechodovými listami.

- Podrobnosti v PD sa musia vykonať v zmysle platných resp. záväzných STN schválených technologických postupov dodávateľov, tak aby dielo spĺňalo funkčné predpoklady pre projektovanie k účelu využitia.

LEGENDA MIESTNOSTÍ 2NP:

Číslo	Názov miestnosti	Plocha m²	Uprava podlah	Uprava stien	Uprava stropov	Poznámka
201	SCHODISKO	6,25	KOBEREC	SADROVÁ OMIEŤKA Z MALŠA PRIMALEX	SADROVÝ PODKLAD Z MALŠA PRIMALEX	KER.SOKEL V=100 MM
202	CHODBA	48,70	KOBEREC	SADROVÁ OMIEŤKA Z MALŠA PRIMALEX	SADROVÝ PODKLAD Z MALŠA PRIMALEX	KOBERCOVÁ LÉTA V=100MM
203	PREDSEŇ	4,70	VINYLOVÉ PARKETY	SADROVÁ OMIEŤKA Z MALŠA PRIMALEX	SADROVÝ PODKLAD Z MALŠA PRIMALEX	VINYL.SOKLOVÁ LÚŠŤA
204	WC	1,80	KERAMICKÁ DLAŽBA	KERAM. OBKLAD	MRSEJEN. SADROK. PODCLAD Z MALŠA PRIMALEX	KER. OBKLAD V=200MM
205	KUPEĽNÁ	3,90	KERAMICKÁ DLAŽBA	KERAM. OBKLAD	MRSEJEN. SADROK. PODCLAD Z MALŠA PRIMALEX	KER. OBKLAD V=200MM
206	KUCHYŇA	3,30	VINYLOVÉ PARKETY	SADROVÁ OMIEŤKA Z MALŠA PRIMALEX	SADROVÝ PODKLAD Z MALŠA PRIMALEX	VINYL.SOKLOVÁ LÚŠŤA
207	APARTMÁN	20,30	VINYLOVÉ PARKETY	SADROVÁ OMIEŤKA Z MALŠA PRIMALEX	SADROVÝ PODKLAD Z MALŠA PRIMALEX	VINYL.SOKLOVÁ LÚŠŤA
208	BALKÓN	5,30	KERAMICKÁ DLAŽBA MRÁŽOU	VONK.SILIKON.OMIEŤKA	-	KER.SOKEL V=100 MM
209	PREDSEŇ	3,80	VINYLOVÉ PARKETY	SADROVÁ OMIEŤKA Z MALŠA PRIMALEX	SADROVÝ PODKLAD Z MALŠA PRIMALEX	VINYL.SOKLOVÁ LÚŠŤA
210	KUCHYŇA	4,50	VINYLOVÉ PARKETY	SADROVÁ OMIEŤKA Z MALŠA PRIMALEX	SADROVÝ PODKLAD Z MALŠA PRIMALEX	VINYL.SOKLOVÁ LÚŠŤA
211	KUPEĽNÁ	5,30	KERAMICKÁ DLAŽBA	KERAM. OBKLAD	MRSEJEN. SADROK. PODCLAD Z MALŠA PRIMALEX	KER. OBKLAD V=200MM
212	APARTMÁN	14,10	VINYLOVÉ PARKETY	SADROVÁ OMIEŤKA Z MALŠA PRIMALEX	SADROVÝ PODKLAD Z MALŠA PRIMALEX	VINYL.SOKLOVÁ LÚŠŤA
213	IZBA	8,80	KOBEREC	SADROVÁ OMIEŤKA Z MALŠA PRIMALEX	SADROVÝ PODKLAD Z MALŠA PRIMALEX	KOBERCOVÁ LÉTA V=100 MM
214	BALKÓN	6,50	KERAMICKÁ DLAŽBA MRÁŽOU	VONK.SILIKON.OMIEŤKA	-	KER.SOKEL V=100 MM
215	CHODBA	9,80	KOBEREC	SADROVÁ OMIEŤKA Z MALŠA PRIMALEX	SADROVÝ PODKLAD Z MALŠA PRIMALEX	KOBERCOVÁ LÉTA V=100 MM
216	PREDSEŇ	6,80	VINYLOVÉ PARKETY	SADROVÁ OMIEŤKA Z MALŠA PRIMALEX	SADROVÝ PODKLAD Z MALŠA PRIMALEX	VINYL.SOKLOVÁ LÚŠŤA
217	WC	2,20	KERAMICKÁ DLAŽBA	KERAM. OBKLAD	MRSEJEN. SADROK. PODCLAD Z MALŠA PRIMALEX	KER. OBKLAD V=200MM
218	KUPEĽNÁ	4,40	KERAMICKÁ DLAŽBA	KERAM. OBKLAD	MRSEJEN. SADROK. PODCLAD Z MALŠA PRIMALEX	KER. OBKLAD V=200MM
219	KUCHYŇA	3,90	VINYLOVÉ PARKETY	SADROVÁ OMIEŤKA Z MALŠA PRIMALEX	SADROVÝ PODKLAD Z MALŠA PRIMALEX	VINYL.SOKLOVÁ LÚŠŤA
220	APARTMÁN	27,40	VINYLOVÉ PARKETY	SADROVÁ OMIEŤKA Z MALŠA PRIMALEX	SADROVÝ PODKLAD Z MALŠA PRIMALEX	VINYL.SOKLOVÁ LÚŠŤA
221	IZBA	16,80	KOBEREC	SADROVÁ OMIEŤKA Z MALŠA PRIMALEX	SADROVÝ PODKLAD Z MALŠA PRIMALEX	KOBERCOVÁ LÉTA V=100 MM
222	PREDSEŇ	4,80	VINYLOVÉ PARKETY	SADROVÁ OMIEŤKA Z MALŠA PRIMALEX	SADROVÝ PODKLAD Z MALŠA PRIMALEX	VINYL.SOKLOVÁ LÚŠŤA
223	WC	1,60	KERAMICKÁ DLAŽBA	KERAM. OBKLAD	MRSEJEN. SADROK. PODCLAD Z MALŠA PRIMALEX	KER. OBKLAD V=200MM
224	KUPEĽNÁ	3,10	KERAMICKÁ DLAŽBA	KERAM. OBKLAD	MRSEJEN. SADROK. PODCLAD Z MALŠA PRIMALEX	KER. OBKLAD V=200MM
225	KUCHYŇA	3,80	VINYLOVÉ PARKETY	SADROVÁ OMIEŤKA Z MALŠA PRIMALEX	SADROVÝ PODKLAD Z MALŠA PRIMALEX	VINYL.SOKLOVÁ LÚŠŤA
226	APARTMÁN	20,30	VINYLOVÉ PARKETY	SADROVÁ OMIEŤKA Z MALŠA PRIMALEX	SADROVÝ PODKLAD Z MALŠA PRIMALEX	VINYL.SOKLOVÁ LÚŠŤA
227	IZBA	16,80	KOBEREC	SADROVÁ OMIEŤKA Z MALŠA PRIMALEX	SADROVÝ PODKLAD Z MALŠA PRIMALEX	KOBERCOVÁ LÉTA V=100 MM
228	SÁNKY	2,40	VINYLOVÉ PARKETY	SADROVÁ OMIEŤKA Z MALŠA PRIMALEX	SADROVÝ PODKLAD Z MALŠA PRIMALEX	VINYL.SOKLOVÁ LÚŠŤA
229	BALKÓN	10,90	KERAM. DLAŽBA MRÁŽOU	VONK.SILIKON.OMIEŤKA	-	KER.SOKEL V=100 MM
230	PREDSEŇ	4,20	VINYLOVÉ PARKETY	SADROVÁ OMIEŤKA Z MALŠA PRIMALEX	SADROVÝ PODKLAD Z MALŠA PRIMALEX	VINYL.SOKLOVÁ LÚŠŤA
231	WC	1,70	KERAMICKÁ DLAŽBA	KERAM. OBKLAD	MRSEJEN. SADROK. PODCLAD Z MALŠA PRIMALEX	KER. OBKLAD V=200MM
232	KUPEĽNÁ	4,20	KERAMICKÁ DLAŽBA	KERAM. OBKLAD	MRSEJEN. SADROK. PODCLAD Z MALŠA PRIMALEX	KER. OBKLAD V=200MM
233	KUCHYŇA	2,70	VINYLOVÉ PARKETY	SADROVÁ OMIEŤKA Z MALŠA PRIMALEX	SADROVÝ PODKLAD Z MALŠA PRIMALEX	VINYL.SOKLOVÁ LÚŠŤA
234	APARTMÁN	20,30	VINYLOVÉ PARKETY	SADROVÁ OMIEŤKA Z MALŠA PRIMALEX	SADROVÝ PODKLAD Z MALŠA PRIMALEX	VINYL.SOKLOVÁ LÚŠŤA
235	IZBA	12,20	KOBEREC	SADROVÁ OMIEŤKA Z MALŠA PRIMALEX	SADROVÝ PODKLAD Z MALŠA PRIMALEX	KOBERCOVÁ LÉTA V=100 MM
236	BALKÓN	3,00	KERAM. DLAŽBA MRÁŽOU	VONK.SILIKON.OMIEŤKA	-	KER.SOKEL V=100 MM
237	BALKÓN	3,00	KERAM. DLAŽBA MRÁŽOU	VONK.SILIKON.OMIEŤKA	-	KER.SOKEL V=100 MM
238	PREDSEŇ	2,80	VINYLOVÉ PARKETY	SADROVÁ OMIEŤKA Z MALŠA PRIMALEX	SADROVÝ PODKLAD Z MALŠA PRIMALEX	VINYL.SOKLOVÁ LÚŠŤA
239	WC	1,60	KERAMICKÁ DLAŽBA	KERAM. OBKLAD	MRSEJEN. SADROK. PODCLAD Z MALŠA PRIMALEX	KER. OBKLAD V=200MM
240	KUPEĽNÁ	3,20	KERAMICKÁ DLAŽBA	KERAM. OBKLAD	MRSEJEN. SADROK. PODCLAD Z MALŠA PRIMALEX	KER. OBKLAD V=200MM
241	KUCHYŇA	7,05	VINYLOVÉ PARKETY	SADROVÁ OMIEŤKA Z MALŠA PRIMALEX	SADROVÝ PODKLAD Z MALŠA PRIMALEX	VINYL.SOKLOVÁ LÚŠŤA
242	APARTMÁN	23,20	VINYLOVÉ PARKETY	SADROVÁ OMIEŤKA Z MALŠA PRIMALEX	SADROVÝ PODKLAD Z MALŠA PRIMALEX	VINYL.SOKLOVÁ LÚŠŤA
243	IZBA	17,10	KOBEREC	SADROVÁ OMIEŤKA Z MALŠA PRIMALEX	SADROVÝ PODKLAD Z MALŠA PRIMALEX	KER. OBKLAD V=200MM
244	BALKÓN	9,30	KERAM. DLAŽBA MRÁŽOU	VONK.SILIKON.OMIEŤKA	-	KER.SOKEL V=100 MM
245	VONK.ŠKON.OMIEŤKA	13,20	OCEĽ. PLECH	VONK.SILIKON.OMIEŤKA	-	-
246	PREDSEŇ	10,90	VINYLOVÉ PARKETY	SADROVÁ OMIEŤKA Z MALŠA PRIMALEX	SADROVÝ PODKLAD Z MALŠA PRIMALEX	VINYL.SOKLOVÁ LÚŠŤA
247	WC	1,80	KERAMICKÁ DLAŽBA	KERAM. OBKLAD	MRSEJEN. SADROK. PODCLAD Z MALŠA PRIMALEX	KER. OBKLAD V=200MM
248	KUCHYŇA	8,30	VINYLOVÉ PARKETY	SADROVÁ OMIEŤKA Z MALŠA PRIMALEX	SADROVÝ PODKLAD Z MALŠA PRIMALEX	VINYL.SOKLOVÁ LÚŠŤA
249	KUPEĽNÁ	4,80	KERAMICKÁ DLAŽBA	KERAM. OBKLAD	MRSEJEN. SADROK. PODCLAD Z MALŠA PRIMALEX	KER. OBKLAD V=200MM
250	APARTMÁN	26,70	VINYLOVÉ PARKETY	SADROVÁ OMIEŤKA Z MALŠA PRIMALEX	SADROVÝ PODKLAD Z MALŠA PRIMALEX	VINYL.SOKLOVÁ LÚŠŤA
251	BALKÓN	6,50	KERAM. DLAŽBA MRÁŽOU	VONK.SILIKON.OMIEŤKA	-	KER.SOKEL V=100 MM
252	PREDSEŇ	2,30	VINYLOVÉ PARKETY	SADROVÁ OMIEŤKA Z MALŠA PRIMALEX	SADROVÝ PODKLAD Z MALŠA PRIMALEX	VINYL.SOKLOVÁ LÚŠŤA
253	WC	2,30	KERAMICKÁ DLAŽBA	KERAM. OBKLAD	MRSEJEN. SADROK. PODCLAD Z MALŠA PRIMALEX	KER. OBKLAD V=200MM
254	KUCHYŇA	5,50	VINYLOVÉ PARKETY	SADROVÁ OMIEŤKA Z MALŠA PRIMALEX	SADROVÝ PODKLAD Z MALŠA PRIMALEX	VINYL.SOKLOVÁ LÚŠŤA
255	KUPEĽNÁ	3,90	KERAMICKÁ DLAŽBA	KERAM. OBKLAD	MRSEJEN. SADROK. PODCLAD Z MALŠA PRIMALEX	KER. OBKLAD V=200MM
256	APARTMÁN	14,20	VINYLOVÉ PARKETY	SADROVÁ OMIEŤKA Z MALŠA PRIMALEX	SADROVÝ PODKLAD Z MALŠA PRIMALEX	VINYL.SOKLOVÁ LÚŠŤA
257	IZBA	10,80	KOBEREC	SADROVÁ OMIEŤKA Z MALŠA PRIMALEX	SADROVÝ PODKLAD Z MALŠA PRIMALEX	KOBERCOVÁ LÉTA V=100 MM
258	BALKÓN	9,70	KERAM. DLAŽBA MRÁŽOU	VONK.SILIKON.OMIEŤKA	-	KER.SOKEL V=100 MM
259	APARTMÁN	15,40	VINYLOVÉ PARKETY	SADROVÁ OMIEŤKA Z MALŠA PRIMALEX	SADROVÝ PODKLAD Z MALŠA PRIMALEX	VINYL.SOKLOVÁ LÚŠŤA
260	KUCHYŇA	3,70	VINYLOVÉ PARKETY	SADROVÁ OMIEŤKA Z MALŠA PRIMALEX	SADROVÝ PODKLAD Z MALŠA PRIMALEX	VINYL.SOKLOVÁ LÚŠŤA
261	KUPEĽNÁ	4,90	VINYLOVÉ PARKETY	KERAM. OBKLAD	MRSEJEN. SADROK. PODCLAD Z MALŠA PRIMALEX	VINYL.SOKLOVÁ LÚŠŤA
262	IZBA	10,80	KOBEREC	SADROVÁ OMIEŤKA Z MALŠA PRIMALEX	SADROVÝ PODKLAD Z MALŠA PRIMALEX	KOBERCOVÁ LÉTA V=100 MM
263	TERASA	21,90	KERAM. DLAŽBA MRÁŽOU	VONK.SILIKON.OMIEŤKA	-	KER.SOKEL V=100 MM

LEGENDA MATERIÁLOV

- Obvodové murivo hr. 440 mm z tehál POROTHERM 44 EKO+ Profi Dryfix, rozm./ 248x440x249 / na murovaciu penu Porotherm Dryfix extra + zateplovací systém Baumit s minerál. vlnou hr.120mm.
- Obvodové murivo hr. 300 mm z tehál POROTHERM 30T Profi Dryfix, rozm./ 248x380x249 / na murovaciu penu Porotherm Dryfix extra + zateplovací systém Baumit s minerál. vlnou hr.150 mm.
- SDK Rigips deliaca stena dvojito oplátená hr.150 mm na kovovej podkonštrukcii CW 75+75 oplátená z každej strany 2xRB112,5 s minerál. izoláciou hr.75+75 mm s obj. hmot. 15 kg/m³, RW 54 dB, EI 60, (3.41.04., kód: IK 24).
- SDK Rigips priečková stena dvojito oplátená hr.150 mm na kovovej podkonštrukcii CW 100 oplátená z každej strany 2xRB12,5 s minerál. izoláciou hr.100 mm s obj. hmot. 15 kg/m³, (3.40.06., kód: SK14).
- SDK Rigips priečková stena jednoducho oplátená hr.100-105mm na kovovej podkonštrukcii CW 75 oplátená z každej strany 1xRB12,5 s minerál. izoláciou hr.50 mm s obj. hmot. 15 kg/m³, (3.40.02., kód: SK12).
- Železobetónový stĺp o rozm. 400/400 mm
- Železobetónová monolitická stena hr.220 mm
- Oceľová konštrukcia balkóna so zateplením minerál. vlnou hr.250mm / z exteriéru prevetvovaná fasáda imitácia drevený obklad a interier obklad sadrokartónom.

± 0,000 = 1324,900 m.n.m

VED. PROJEKTANT	Ing. arch. V. KUBOVČÍK		
VYPRACOVAL	Ing. M. OLEJÁR		
ZODP. PROJEKTANT	Ing. arch. V. KUBOVČÍK		
INVESTOR	Adove Energy-As.s.r.o., Dostojevského 453/67, Poprad		
STAVBA: Rekonštrukcia	Hotel OVRUČ na parc.č. 3448,3449/2, k.ú Štrba	FORMÁT	18x44
OBJEKT: SO 01- Hlavný objekt		DÁTUM	06/2019
OBSAH:	Pôdorys 2.NP	STUPEŇ	SP
		ARCH.CÍSLO	
		MIERKA	č.v. 06
		1 : 100	