


Pódorys 5.np

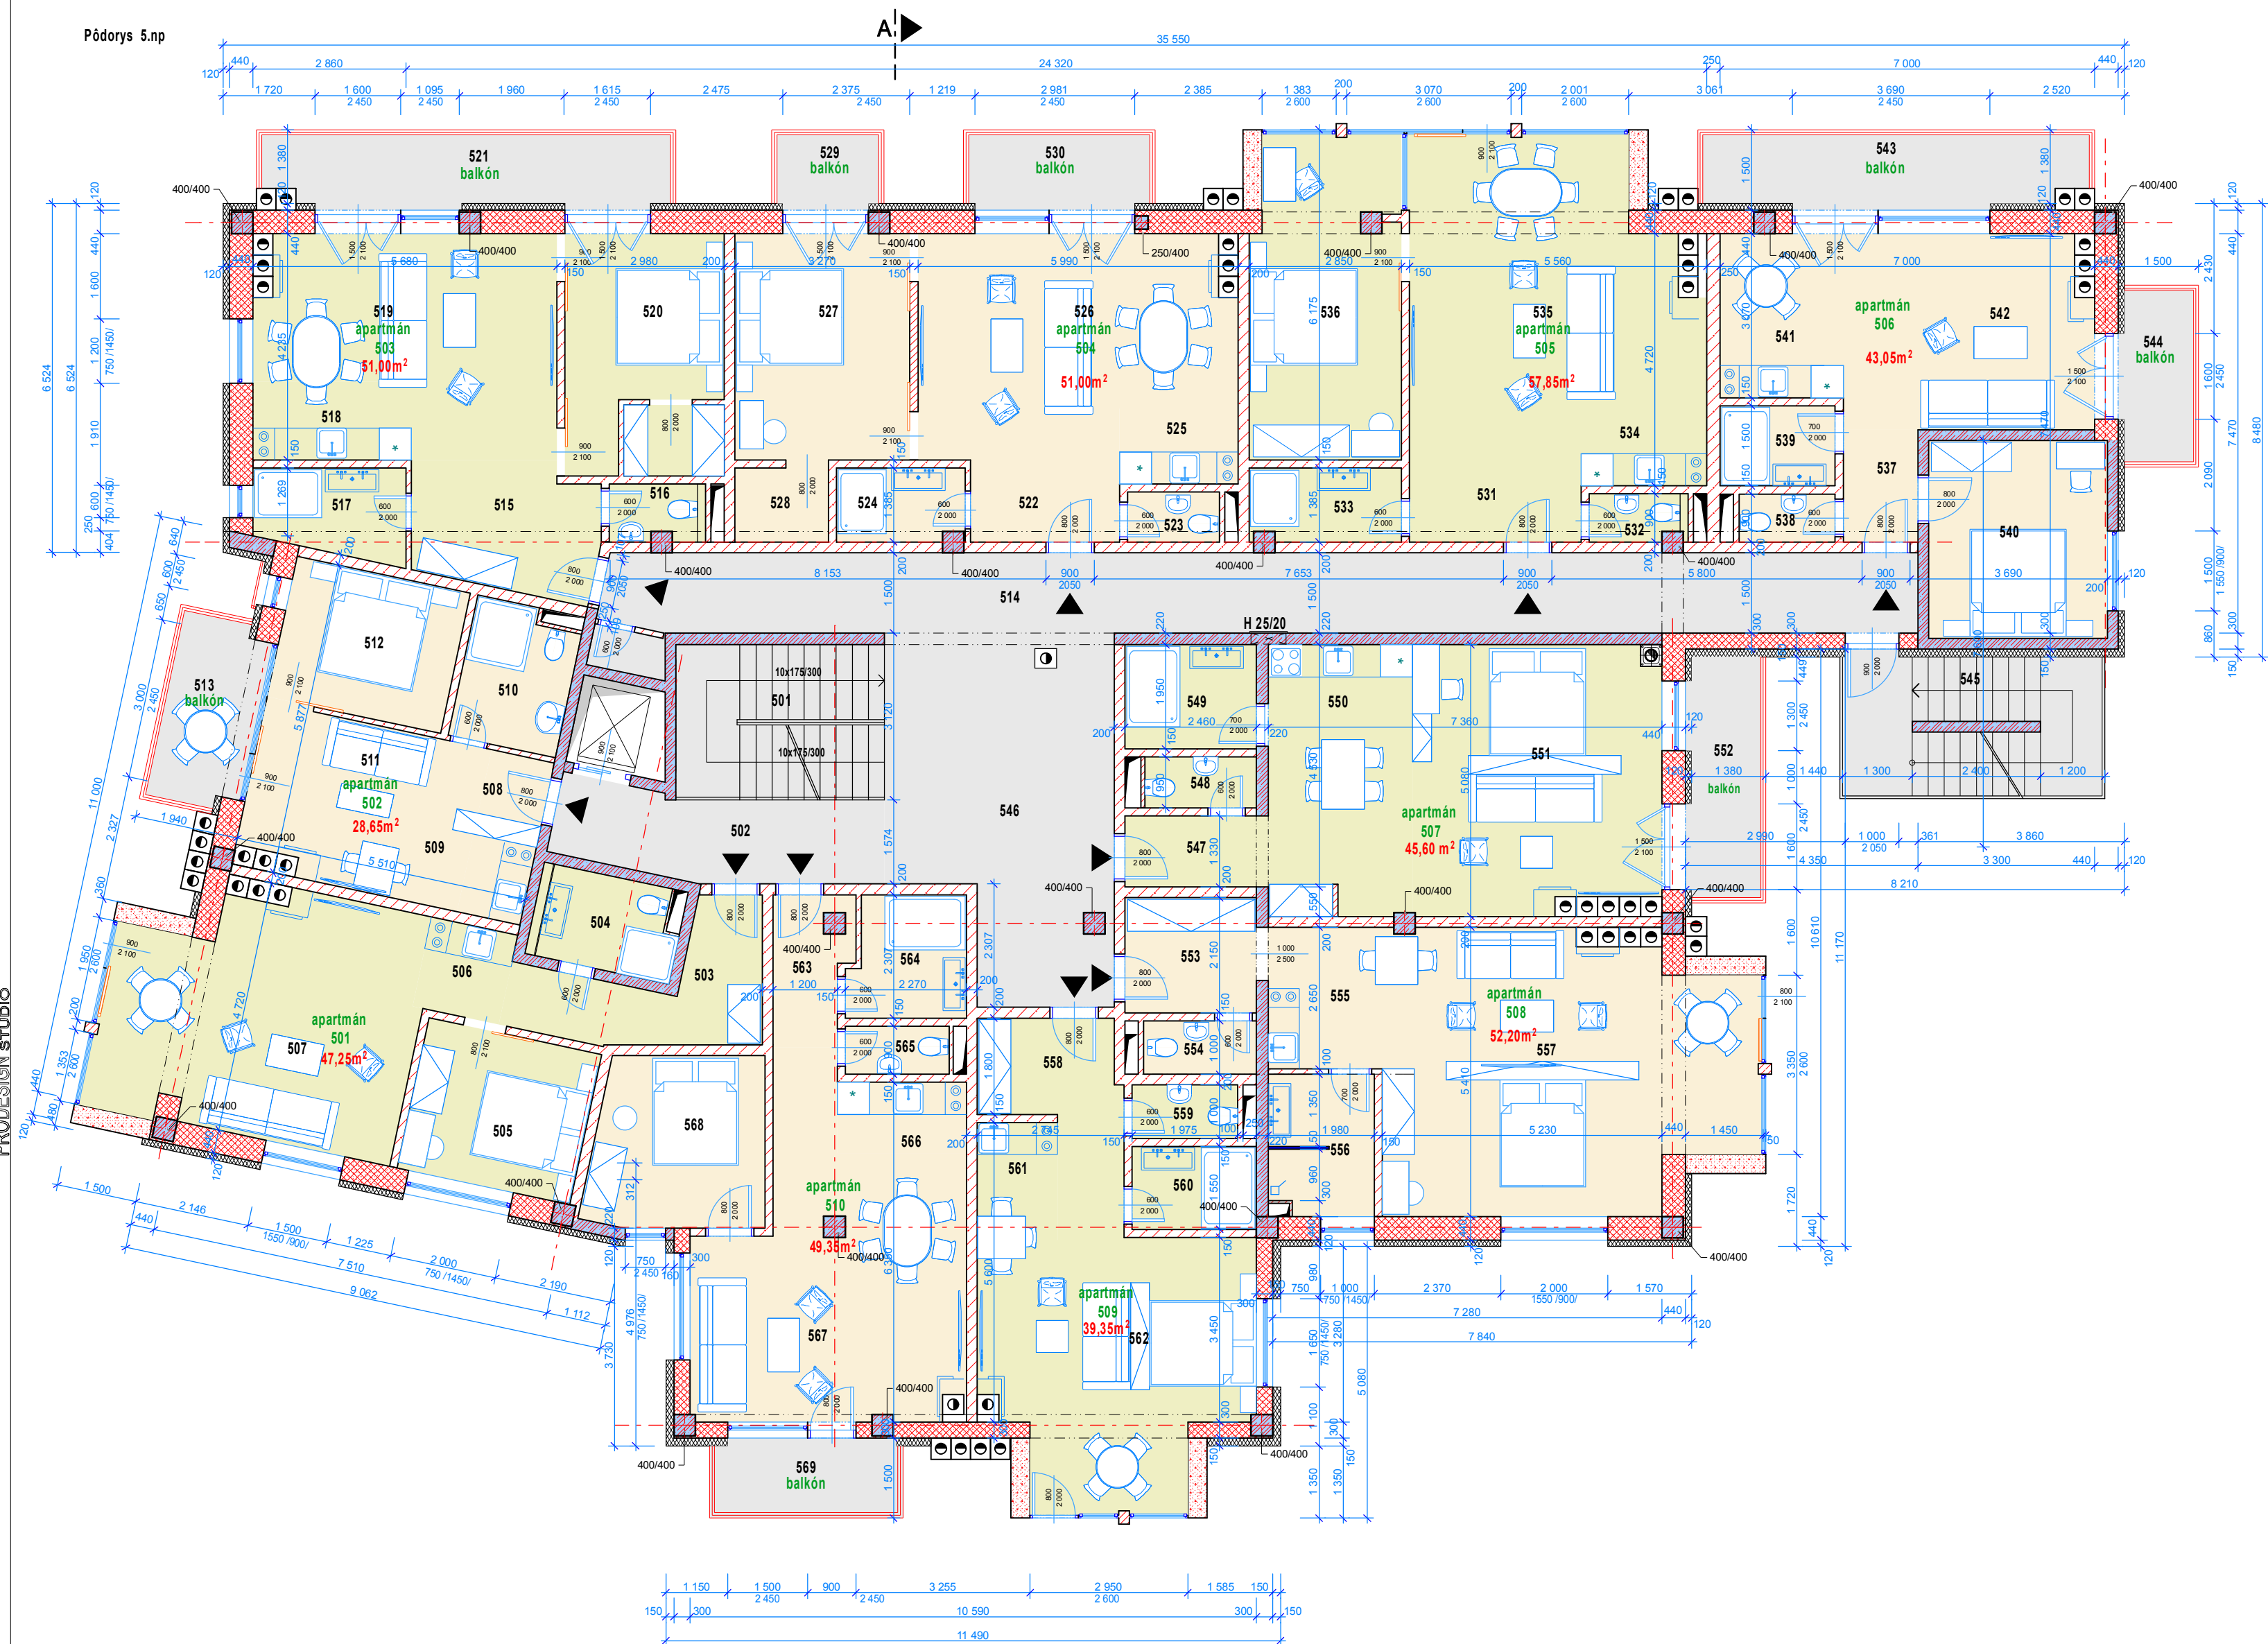

POZNÁMKA

- Pri realizácii projektu postupovať v súlade s platnými STN EN !
- Pred realizáciou prác všetky rozmery premerať na stavbe.
- Pri stavbe komínovej konštrukcie postupovať podľa zásad komínového systému.
- Stavebné úpravy prekontrolovať a koordinovať s výkresmi jednotlivých profesií
- Všetky prípadné viditeľné inštalácie okryťovať sadrokartónom
- Styky rôznych stavebných materiálov ošetriť pod omietkou celoplošnou bandážou z maltonosnej sklotextilnej tkaniny
- Omietané rohové styky ošetriť podomietkovými PVC-lištami. Všetky deliace priečky dilatácie odlepiť od stropu
- Rozmer otvoru pre drevené dverné zárubne prispôbiť podľa požiadaviek dodávateľa dverí /uvažované 50mm na stranu/ aj výšku spodnej hrany prekľadu nad dverami.
- V miestnostiach s podlahovým vykurovaním pridať do betónovej zmesi v podlahách plastifikátor a podlahu dilatovať
- Nákrasy jednotlivých výrobkov vo výkazoch nenahrádzať výrobnú a dielenskú dokumentáciu.
- Prebratie výstuže statikom /projektantom/ pred betonážou je záväzná.
- Pri betonáži zabezpečiť kontrolu kvality betónu . Pri betonárskych prácach doložiť doklad o akosti betónu z betonárky / STN 73 1370, STN 73 2011 /
- Vonkajšiu dlažbu chodníkov previesť až po dolný rám / prah/ všetkých vstupných vchodových dverí.
- V miestnostiach s mokrou prevádzkou podlahy k podlahovým vpusťiam v spáde 0,5 - 2,0 %.
- V miestnostiach s vlhkou prevádzkou použiť obkladové sadrokartónové dosky impregnované.
- Styky rôznych druhov nášlapných vrstiev podlah riešiť prechodovými lištami.

- Podrobnosti v PD sa musia vykonať v zmysle platných resp. záväzných STN schválených technologických postupov dodávateľov, tak aby dielo spĺňalo funkčné predpoklady pre projektovanie k účelu využitia.

LEGENDA MIESTNOSTÍ 5NP:

PČ.	NÁZOV MIESTNOSTI	PODLA	OPRAVA PODLAH	OPRAVA STEN	OPRAVA STROPY	PODNLÁ
501	SCHODISKO	5,00	KOBEREC	SADROVÁ OMIEŤKA Z MALBA PRIMALEX	SADROVÝ POCHOD Z MALBA PRIMALEX	KER. SKOKEL V=100 MM
502	CHODBA	5,30	KOBEREC	SADROVÁ OMIEŤKA Z MALBA PRIMALEX	SADROVÝ POCHOD Z MALBA PRIMALEX	KOBERCOVÁ LÁŠŤA V=100 MM
503	PRIESTRAN	8,50	VINYLOVÉ PARKETY	SADROVÁ OMIEŤKA Z MALBA PRIMALEX	SADROVÝ POCHOD Z MALBA PRIMALEX	VINYL. SKOKLA LÁŠŤA
504	KUPEĽNÁ	4,15	KERAMICKÁ DLAŽBA	KERAM. OBKLAD	BARIEK. SADRČ. POCHOD Z MALBA PRIMALEX	KER. OBKLAD V=200MM
505	ISBA	8,40	KOBEREC	SADROVÁ OMIEŤKA Z MALBA PRIMALEX	SADROVÝ POCHOD Z MALBA PRIMALEX	KOBERCOVÁ LÁŠŤA V=100 MM
506	KUCHYŇA	2,80	VINYLOVÉ PARKETY	SADROVÁ OMIEŤKA Z MALBA PRIMALEX	SADROVÝ POCHOD Z MALBA PRIMALEX	VINYL. SKOKLA LÁŠŤA
507	APARTMÁN	20,00	VINYLOVÉ PARKETY	SADROVÁ OMIEŤKA Z MALBA PRIMALEX	SADROVÝ POCHOD Z MALBA PRIMALEX	VINYL. SKOKLA LÁŠŤA
508	PRIESTRAN	1,90	VINYLOVÉ PARKETY	SADROVÁ OMIEŤKA Z MALBA PRIMALEX	SADROVÝ POCHOD Z MALBA PRIMALEX	VINYL. SKOKLA LÁŠŤA
509	KUCHYŇA	2,30	VINYLOVÉ PARKETY	SADROVÁ OMIEŤKA Z MALBA PRIMALEX	SADROVÝ POCHOD Z MALBA PRIMALEX	VINYL. SKOKLA LÁŠŤA
510	KUPEĽNÁ	4,05	KERAMICKÁ DLAŽBA	KERAM. OBKLAD	BARIEK. SADRČ. POCHOD Z MALBA PRIMALEX	KER. OBKLAD V=200MM
511	APARTMÁN	10,00	VINYLOVÉ PARKETY	SADROVÁ OMIEŤKA Z MALBA PRIMALEX	SADROVÝ POCHOD Z MALBA PRIMALEX	VINYL. SKOKLA LÁŠŤA
512	ISBA	8,90	KOBEREC	SADROVÁ OMIEŤKA Z MALBA PRIMALEX	SADROVÝ POCHOD Z MALBA PRIMALEX	KOBERCOVÁ LÁŠŤA V=100 MM
513	BALÓN	6,28	KERAM. DLAŽBA/RAZDZU	VONK. SILIKÓN. OMIEŤKA	-	KER. SKOKEL V=100 MM
514	CHODBA	36,95	KOBEREC	SADROVÁ OMIEŤKA Z MALBA PRIMALEX	SADROVÝ POCHOD Z MALBA PRIMALEX	KOBERCOVÁ LÁŠŤA
515	PRIESTRAN	8,90	VINYLOVÉ PARKETY	SADROVÁ OMIEŤKA Z MALBA PRIMALEX	SADROVÝ POCHOD Z MALBA PRIMALEX	VINYL. SKOKLA LÁŠŤA
516	WC	2,15	KERAMICKÁ DLAŽBA	KERAM. OBKLAD	BARIEK. SADRČ. POCHOD Z MALBA PRIMALEX	KER. OBKLAD V=200MM
517	KUPEĽNÁ	4,45	KERAMICKÁ DLAŽBA	KERAM. OBKLAD	BARIEK. SADRČ. POCHOD Z MALBA PRIMALEX	KER. OBKLAD V=200MM
518	KUCHYŇA	4,40	VINYLOVÉ PARKETY	SADROVÁ OMIEŤKA Z MALBA PRIMALEX	SADROVÝ POCHOD Z MALBA PRIMALEX	VINYL. SKOKLA LÁŠŤA
519	APARTMÁN	16,20	VINYLOVÉ PARKETY	SADROVÁ OMIEŤKA Z MALBA PRIMALEX	SADROVÝ POCHOD Z MALBA PRIMALEX	VINYL. SKOKLA LÁŠŤA
520	ISBA	12,30	KOBEREC	SADROVÁ OMIEŤKA Z MALBA PRIMALEX	SADROVÝ POCHOD Z MALBA PRIMALEX	KOBERCOVÁ LÁŠŤA V=100 MM
521	BALÓN	10,32	KERAM. DLAŽBA/RAZDZU	VONK. SILIKÓN. OMIEŤKA	-	KER. SKOKEL V=100 MM
522	PRIESTRAN	4,10	VINYLOVÉ PARKETY	SADROVÁ OMIEŤKA Z MALBA PRIMALEX	SADROVÝ POCHOD Z MALBA PRIMALEX	VINYL. SKOKLA LÁŠŤA
523	KUPEĽNÁ	1,80	KERAMICKÁ DLAŽBA	KERAM. OBKLAD	BARIEK. SADRČ. POCHOD Z MALBA PRIMALEX	KER. OBKLAD V=200MM
524	WC	3,30	KERAMICKÁ DLAŽBA	KERAM. OBKLAD	BARIEK. SADRČ. POCHOD Z MALBA PRIMALEX	KER. OBKLAD V=200MM
525	KUCHYŇA	3,15	VINYLOVÉ PARKETY	SADROVÁ OMIEŤKA Z MALBA PRIMALEX	SADROVÝ POCHOD Z MALBA PRIMALEX	VINYL. SKOKLA LÁŠŤA
526	APARTMÁN	22,50	VINYLOVÉ PARKETY	SADROVÁ OMIEŤKA Z MALBA PRIMALEX	SADROVÝ POCHOD Z MALBA PRIMALEX	VINYL. SKOKLA LÁŠŤA
527	ISBA	11,85	KOBEREC	SADROVÁ OMIEŤKA Z MALBA PRIMALEX	SADROVÝ POCHOD Z MALBA PRIMALEX	KOBERCOVÁ LÁŠŤA V=100 MM
528	SÁŤAK	2,50	VINYLOVÉ PARKETY	SADROVÁ OMIEŤKA Z MALBA PRIMALEX	SADROVÝ POCHOD Z MALBA PRIMALEX	VINYL. SKOKLA LÁŠŤA
529	BALÓN	3,20	KERAM. DLAŽBA/RAZDZU	VONK. SILIKÓN. OMIEŤKA	-	KER. SKOKEL V=100 MM
530	BALÓN	4,88	KERAM. DLAŽBA/RAZDZU	VONK. SILIKÓN. OMIEŤKA	-	KER. SKOKEL V=100 MM
531	PRIESTRAN	3,10	VINYLOVÉ PARKETY	SADROVÁ OMIEŤKA Z MALBA PRIMALEX	SADROVÝ POCHOD Z MALBA PRIMALEX	VINYL. SKOKLA LÁŠŤA
532	WC	1,80	KERAMICKÁ DLAŽBA	KERAM. OBKLAD	BARIEK. SADRČ. POCHOD Z MALBA PRIMALEX	KER. OBKLAD V=200MM
533	KUPEĽNÁ	3,75	KERAMICKÁ DLAŽBA	KERAM. OBKLAD	BARIEK. SADRČ. POCHOD Z MALBA PRIMALEX	KER. OBKLAD V=200MM
534	KUCHYŇA	3,75	VINYLOVÉ PARKETY	SADROVÁ OMIEŤKA Z MALBA PRIMALEX	SADROVÝ POCHOD Z MALBA PRIMALEX	VINYL. SKOKLA LÁŠŤA
535	APARTMÁN	26,85	VINYLOVÉ PARKETY	SADROVÁ OMIEŤKA Z MALBA PRIMALEX	SADROVÝ POCHOD Z MALBA PRIMALEX	VINYL. SKOKLA LÁŠŤA
536	ISBA	16,40	KOBEREC	SADROVÁ OMIEŤKA Z MALBA PRIMALEX	SADROVÝ POCHOD Z MALBA PRIMALEX	KOBERCOVÁ LÁŠŤA V=100 MM
537	PRIESTRAN	3,05	VINYLOVÉ PARKETY	SADROVÁ OMIEŤKA Z MALBA PRIMALEX	SADROVÝ POCHOD Z MALBA PRIMALEX	VINYL. SKOKLA LÁŠŤA
538	WC	1,60	KERAMICKÁ DLAŽBA	KERAM. OBKLAD	BARIEK. SADRČ. POCHOD Z MALBA PRIMALEX	KER. OBKLAD V=200MM
539	KUPEĽNÁ	3,40	KERAMICKÁ DLAŽBA	KERAM. OBKLAD	BARIEK. SADRČ. POCHOD Z MALBA PRIMALEX	KER. OBKLAD V=200MM
540	ISBA	11,30	VINYLOVÉ PARKETY	SADROVÁ OMIEŤKA Z MALBA PRIMALEX	SADROVÝ POCHOD Z MALBA PRIMALEX	VINYL. SKOKLA LÁŠŤA
541	KUCHYŇA	7,40	VINYLOVÉ PARKETY	SADROVÁ OMIEŤKA Z MALBA PRIMALEX	SADROVÝ POCHOD Z MALBA PRIMALEX	VINYL. SKOKLA LÁŠŤA
542	APARTMÁN	16,30	VINYLOVÉ PARKETY	SADROVÁ OMIEŤKA Z MALBA PRIMALEX	SADROVÝ POCHOD Z MALBA PRIMALEX	VINYL. SKOKLA LÁŠŤA
543	BALÓN	10,16	KERAM. DLAŽBA/RAZDZU	VONK. SILIKÓN. OMIEŤKA	-	KER. SKOKEL V=100 MM
544	BALÓN	4,30	KERAM. DLAŽBA/RAZDZU	VONK. SILIKÓN. OMIEŤKA	-	KER. SKOKEL V=100 MM
545	VONNÁŠE SCHODISKO	11,25	OCEĽ PLECH	-	-	-
546	HALA	28,00	KOBEREC	SADROVÁ OMIEŤKA Z MALBA PRIMALEX	SADROVÝ POCHOD Z MALBA PRIMALEX	KOBERCOVÁ LÁŠŤA
547	PRIESTRAN	3,55	VINYLOVÉ PARKETY	SADROVÁ OMIEŤKA Z MALBA PRIMALEX	SADROVÝ POCHOD Z MALBA PRIMALEX	VINYL. SKOKLA LÁŠŤA
548	WC	1,85	KERAMICKÁ DLAŽBA	KERAM. OBKLAD	BARIEK. SADRČ. POCHOD Z MALBA PRIMALEX	KER. OBKLAD V=200MM
549	KUPEĽNÁ	4,55	KERAMICKÁ DLAŽBA	KERAM. OBKLAD	BARIEK. SADRČ. POCHOD Z MALBA PRIMALEX	KER. OBKLAD V=200MM
550	KUCHYŇA	11,95	VINYLOVÉ PARKETY	SADROVÁ OMIEŤKA Z MALBA PRIMALEX	SADROVÝ POCHOD Z MALBA PRIMALEX	VINYL. SKOKLA LÁŠŤA
551	APARTMÁN	21,70	VINYLOVÉ PARKETY	SADROVÁ OMIEŤKA Z MALBA PRIMALEX	SADROVÝ POCHOD Z MALBA PRIMALEX	VINYL. SKOKLA LÁŠŤA
552	BALÓN	6,56	KERAM. DLAŽBA/RAZDZU	VONK. SILIKÓN. OMIEŤKA	-	KER. SKOKEL V=100 MM
553	PRIESTRAN	6,30	VINYLOVÉ PARKETY	SADROVÁ OMIEŤKA Z MALBA PRIMALEX	SADROVÝ POCHOD Z MALBA PRIMALEX	VINYL. SKOKLA LÁŠŤA
554	WC	2,10	KERAMICKÁ DLAŽBA	KERAM. OBKLAD	BARIEK. SADRČ. POCHOD Z MALBA PRIMALEX	KER. OBKLAD V=200MM
555	KUCHYŇA	6,70	VINYLOVÉ PARKETY	SADROVÁ OMIEŤKA Z MALBA PRIMALEX	SADROVÝ POCHOD Z MALBA PRIMALEX	VINYL. SKOKLA LÁŠŤA
556	KUPEĽNÁ	5,10	KERAMICKÁ DLAŽBA	KERAM. OBKLAD	BARIEK. SADRČ. POCHOD Z MALBA PRIMALEX	KER. OBKLAD V=200MM
557	APARTMÁN	34,00	VINYLOVÉ PARKETY	SADROVÁ OMIEŤKA Z MALBA PRIMALEX	SADROVÝ POCHOD Z MALBA PRIMALEX	VINYL. SKOKLA LÁŠŤA
558	PRIESTRAN	4,90	VINYLOVÉ PARKETY	SADROVÁ OMIEŤKA Z MALBA PRIMALEX	SADROVÝ POCHOD Z MALBA PRIMALEX	VINYL. SKOKLA LÁŠŤA
559	WC	2,20	KERAMICKÁ DLAŽBA	KERAM. OBKLAD	BARIEK. SADRČ. POCHOD Z MALBA PRIMALEX	KER. OBKLAD V=200MM
560	KUPEĽNÁ	3,60	KERAMICKÁ DLAŽBA	KERAM. OBKLAD	BARIEK. SADRČ. POCHOD Z MALBA PRIMALEX	KER. OBKLAD V=200MM
561	KUCHYŇA	3,30	VINYLOVÉ PARKETY	SADROVÁ OMIEŤKA Z MALBA PRIMALEX	SADROVÝ POCHOD Z MALBA PRIMALEX	VINYL. SKOKLA LÁŠŤA
562	APARTMÁN	25,55	VINYLOVÉ PARKETY	SADROVÁ OMIEŤKA Z MALBA PRIMALEX	SADROVÝ POCHOD Z MALBA PRIMALEX	VINYL. SKOKLA LÁŠŤA
563	PRIESTRAN	3,75	VINYLOVÉ PARKETY	SADROVÁ OMIEŤKA Z MALBA PRIMALEX	SADROVÝ POCHOD Z MALBA PRIMALEX	VINYL. SKOKLA LÁŠŤA
564	KUPEĽNÁ	4,80	KERAMICKÁ DLAŽBA	KERAM. OBKLAD	BARIEK. SADRČ. POCHOD Z MALBA PRIMALEX	KER. OBKLAD V=200MM
565	WC	1,75	KERAMICKÁ DLAŽBA	KERAM. OBKLAD	BARIEK. SADRČ. POCHOD Z MALBA PRIMALEX	KER. OBKLAD V=200MM
566	KUCHYŇA	3,20	VINYLOVÉ PARKETY	SADROVÁ OMIEŤKA Z MALBA PRIMALEX	SADROVÝ POCHOD Z MALBA PRIMALEX	VINYL. SKOKLA LÁŠŤA
567	APARTMÁN	25,65	VINYLOVÉ PARKETY	SADROVÁ OMIEŤKA Z MALBA PRIMALEX	SADROVÝ POCHOD Z MALBA PRIMALEX	VINYL. SKOKLA LÁŠŤA
568	ISBA	10,20	VINYLOVÉ PARKETY	SADROVÁ OMIEŤKA Z MALBA PRIMALEX	SADROVÝ POCHOD Z MALBA PRIMALEX	VINYL. SKOKLA LÁŠŤA
569	BALÓN	4,66	KERAM. DLAŽBA/RAZDZU	VONK. SILIKÓN. OMIEŤKA	-	KER. SKOKEL V=100 MM

LEGENDA MATERIÁLOV

- Obkladové murivo hr. 440 mm z tehál POROTHERM 44 EKO+ Profi Dryfix, rozm./248x44x249 / na murovací penu Porotherm Dryfix extra + zateplovací systém Baumit s minerál. vlnou hr.120mm.
- Obkladové murivo hr. 300 mm z tehál POROTHERM 30T Profi Dryfix, rozm./248x380x249 / na murovaciu penu Porotherm Dryfix extra + zateplovací systém Baumit s minerál. vlnou hr.150 mm.
- SDK Rigips deliaca stena dvojito oplátená hr.150 mm na kovovej podkonštrukcii CW 75+75 oplátená z každej strany 2xRB12,5 s minerál. izoláciou hr.75+75 mm s obj. hmot. 15 kg/m², RW 54 dB, EI 60. (3.41.04, kód: IK 24.)
- SDK Rigips priečková stena dvojito oplátená hr.150 mm na kovovej podkonštrukcii CW 100 oplátená z každej strany 2xRB12,5 s minerál. izoláciou hr.100 mm s obj. hmot. 15 kg/m². (3.40.06, kód: SK14.)
- SDK Rigips priečková stena jednoduchou oplátená hr.100-105mm na kovovej podkonštrukcii CW 75 oplátená z každej strany 1xRB12,5 s minerál. izoláciou hr.50 mm s obj. hmot. 15 kg/m². (3.40.02, kód: SK12.)
- Železobetónový sfp. o rozm. 400/400 mm
- Železobetónová monolitická stena hr.220 mm
- Ocelová konštrukcia balkóna so zateplením minerál. vlnou hr.250mm z exteriéru preverovaná fasáda imitácia drevený obklad a interier obklad sadrokartónom.

± 0,000 = 1324,900 m.n.m

VED. PROJEKTANT	Ing. arch. V. KUBOVČÍK	PRODESIGN STUDIO	
VYPRACOVAL	Ing. M. OLEJÁR		
ZODP. PROJEKTANT	Ing. arch. V. KUBOVČÍK		
INVESTOR	Adobe Energy-A.s.r.o. Dostojevského 453/267, Poprad		
STAVBA: Rekonštrukcia	Hotel OVRUČ na parc.č. 3448,3449/2, k.ú. Štrba	FORMÁT	18xA4
OBJEKT: SO 01- Hlavný objekt		DÁTUM	06/2019
OBSAH:	Pódorys 5.NP	STUPEŇ	SP
		ARCH.CÍSLO	
		MIERKA	č.v.
		1 : 100	09